

FÖRKLARINGAR

PLUSHÖJDER ANGES I METER.
MÅTT ANGES I MM.

BRANDAVSKILJNING

- Brandsektion EI 90-M
- Brandcellsgräns EI 60
- Brandcellsgräns EI 30
- Brandcellsgräns EI 15
- Utrymningsväg

BETECKNINGAR

- AK = ARMBÄGSKONTAKT
- DM = DISKMASKIN
- E/M = EL- OCH MULTIMEDIACENTRAL
- F = FRYS
- FRD = FÖRRÅD
- G = GÅRDEROB
- H = HÖGSKÅP
- HK = HISSKNAPP
- IL = INSPEKTIONSLUCKA ENL. BYGGENTREPRENÖR
- K = KYL
- K/F = KYL/FRYS
- KLK = KLÄDKAMMARE
- KM = KOMBIMASKIN (TVÄTT/TORK)
- L = LINNESKÅP
- POST = FASTIGHETSBOXAR
- RL = RÖKLUCKA
- RWC = RULLSTOLS-WC
- SG = SKJUTDÖRRSGÅRDEROB
- ST = STADSKÅP
- STPR = STUPRÖR
- TAG = TAGGLASARE
- TM = TVÄTTMASKIN
- TT = TORKTUMLARE
- UL = UPPSTIGNINGSLUCKA
- UT = UNDERTAK

KL = KLINKER

DISKMASKIN SAMT TVÄTTMASKIN OCH TORKTUMLARE ALT. KOMBIMASKIN I VARJE LÄGENHET INGÅR ENDAST I KVARTER C OCH D. I KVARTER A OCH B, SOM HAR GEMENSAMMA TVÄTTSTUGOR, FINNS MÖJLIGHET FÖR DEN BOENDE ATT SJÄLV KOMPLETTERA SIN LÄGENHET MED TVÄTTUTRUSTNING OCH DISKMASKIN.

FÖRESKRIFTER


GOLVBELÄGGNING LÖPER UT I NISCHER I YTTERVÄGG

HÄNVISNINGAR

SE HANDLINGSFÖRTECKNING

INFORMATION KRING BRANDSKYDD SE BRANDSKYDDSDOKUMENTATION

A	A-PM 2	2018-07-06	EFL
BET	ÄNDRINGEN AVSER	DATUM	SKISN
BYGGHANDLING			
KVILLERED			
TOLERED 122:2-3			
PL	BYGGNADSABTIEB, TORNSTADEN	tel. 031-350 15 00	
A	KANOZI ARKITEKTER	tel. 031-14 48 00	
K	HBK AB	tel. 031-724 54 28	
KP	MARKUCIAI	tel. +370 70080000	
V	COVE I GÖTEBORG AB	tel. 031-21 05 70	
VS	KUNGÄLV'S RÖRLÄGGERI AB	tel. 0303-20 80 80	
E	ELKONTAKT AB	tel. 033-29 38 30	
Br	BENGT DAHLGREN AB	tel. 031-720 25 00	
L	LANDSKAPSGRUPPEN	tel. 031-749 60 00	
AK	NORECONSULT AB	tel. 010-141 80 00	
UPPDRAGS NR	12013	REDAGERINGEN AV	JOSAND
DATUM	2018-07-06	ANSVARIG	J CASSELBRANT
NYBYGGNATION BOSTÄDER OCH P-HUS			
KVARTER D PLAN 09			
SKALA	A1 1:100	FÖRSTÄMMAN	A
	A3 1:200	NUMMER	A-40-1-4090

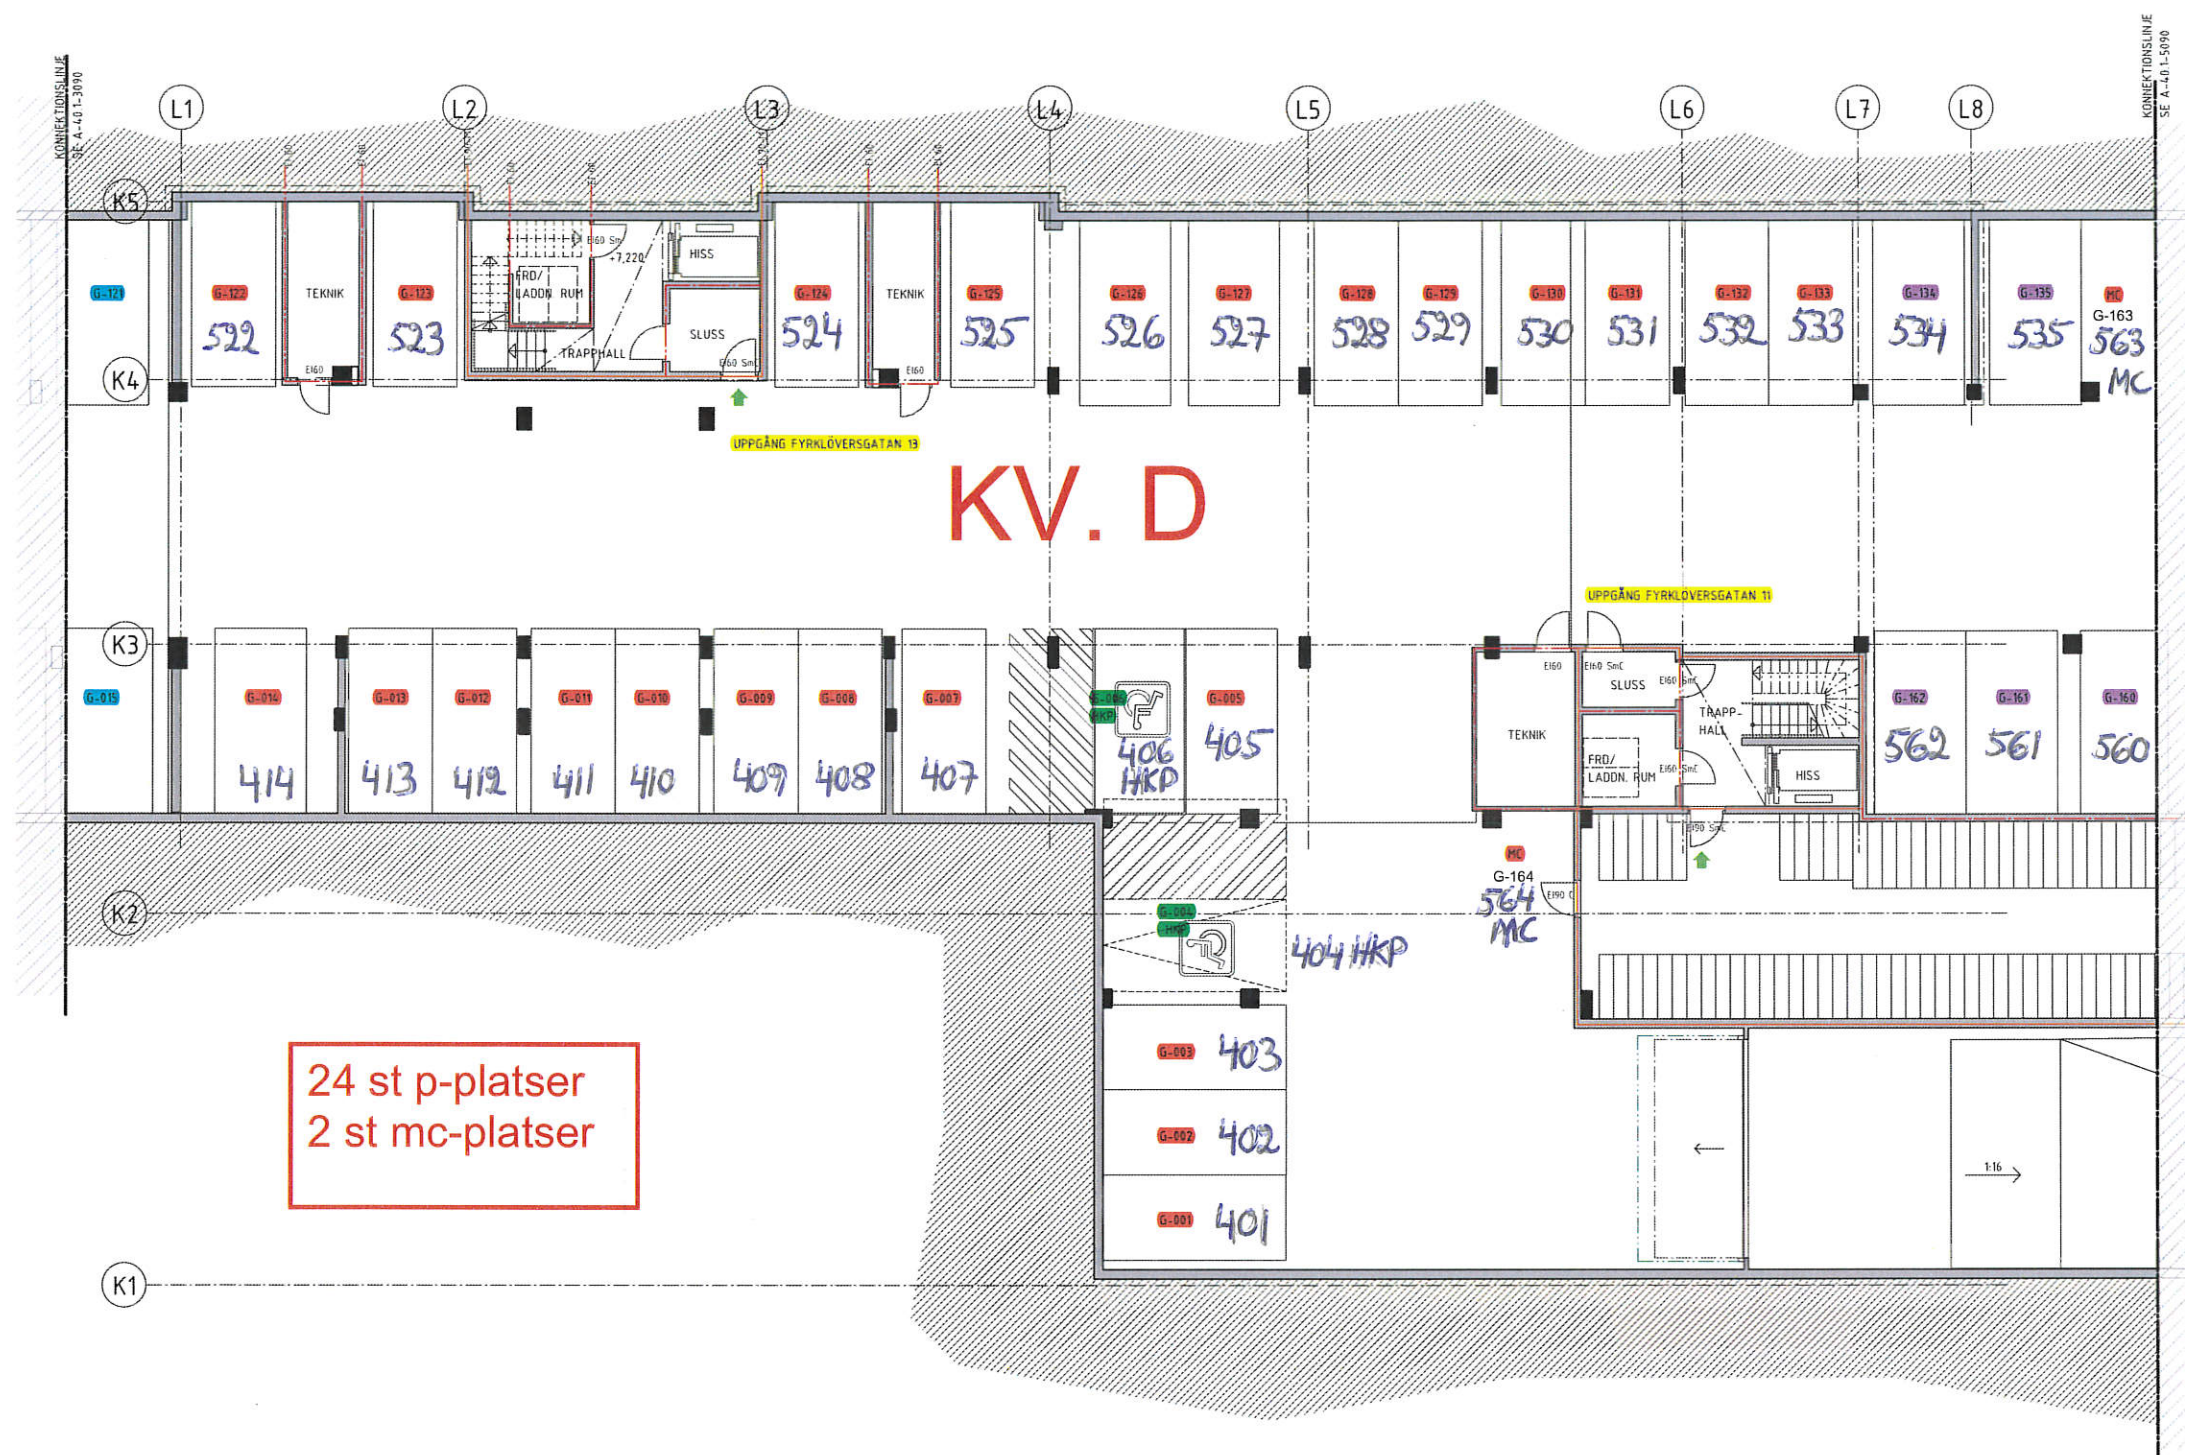

SKALA 1:100
0 1 2 5 10
METER